


# СХЕМА ОТДЕЛКИ ФАСАДА Л-А

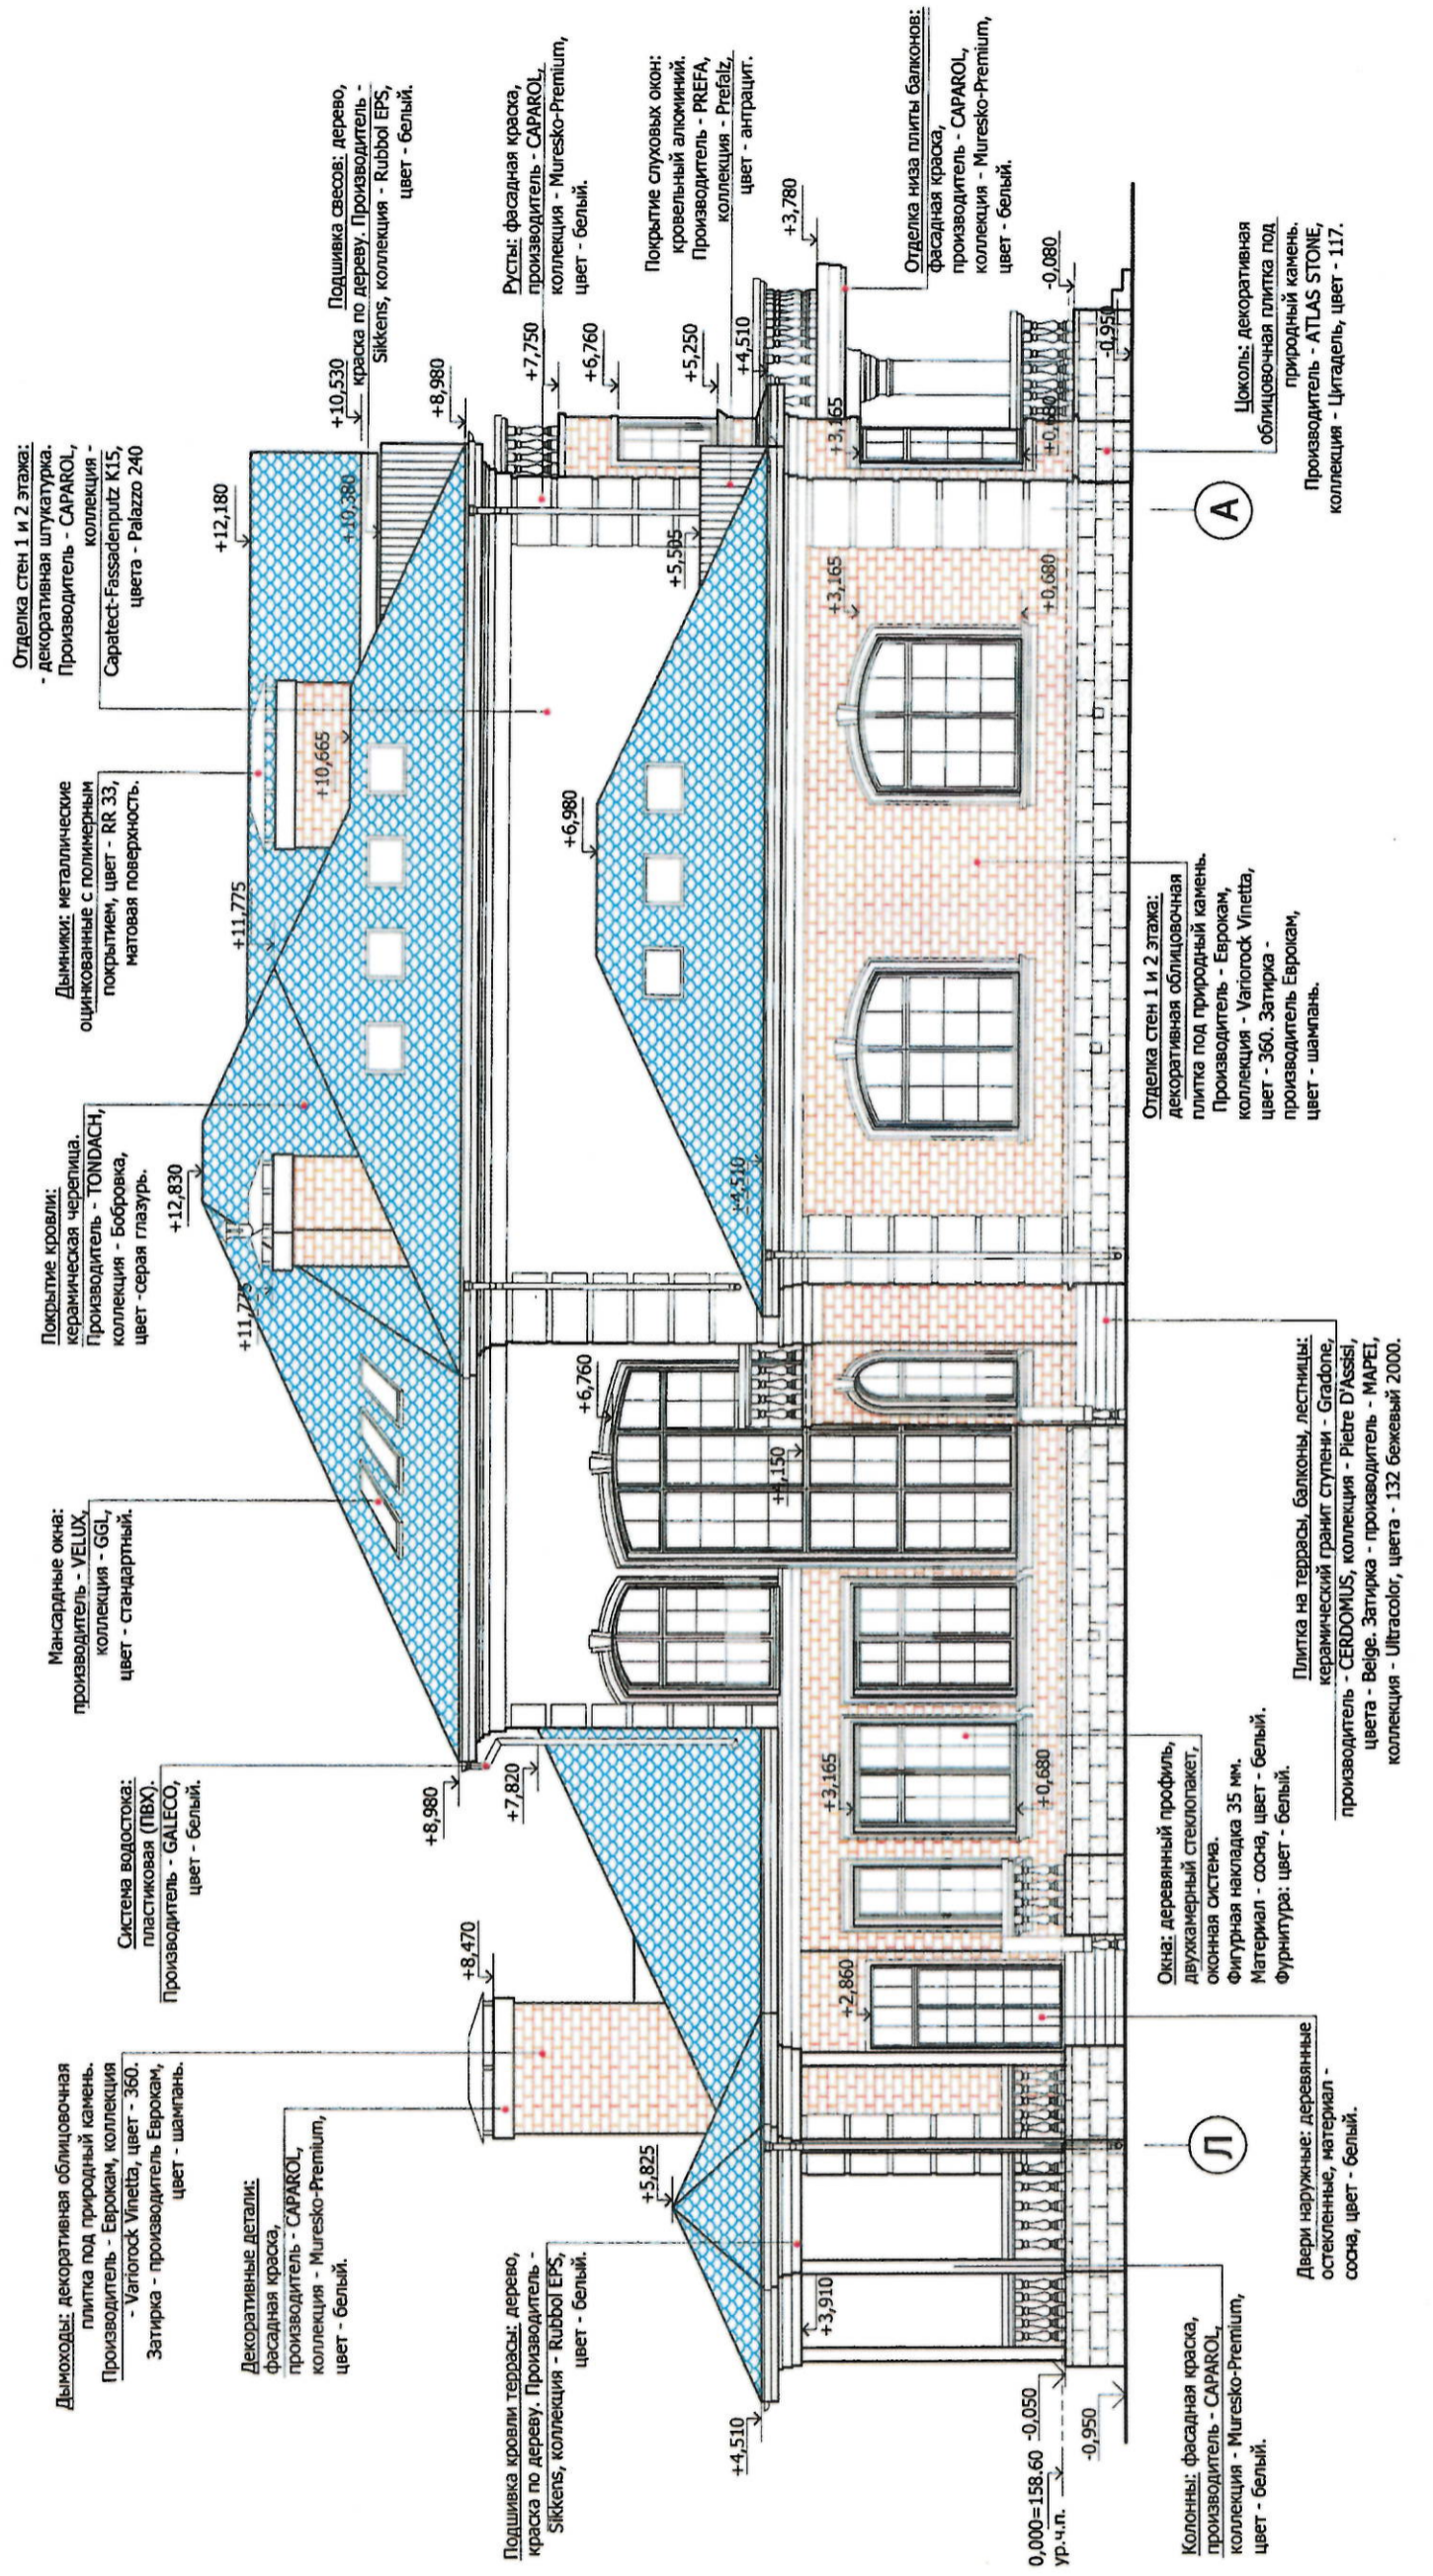

- Примечания:**
1. Высотные отметки проемов в наружных стенах даны по несущим конструкциям (без учета организации четвертей).
  2. За относительную отметку  $\pm 0.00$  принята отметка чистого пола первого этажа, которая соответствует абсолютной отметке 158.60.
  3. Решетки на продухи: алюминиевые, цвет черный.
  4. Отграждения: выполняются заказчиком самостоятельно.
  5. Отливы: металлические оцинкованные, с полимерным покрытием, цвет белый.
  6. Откосы, свесы: фасадная краска, производитель - SARAROL, коллекция - Muresko-Premium, цвет - белый.