


СХЕМА ОТДЕЛКИ ФАСАДА 10-1

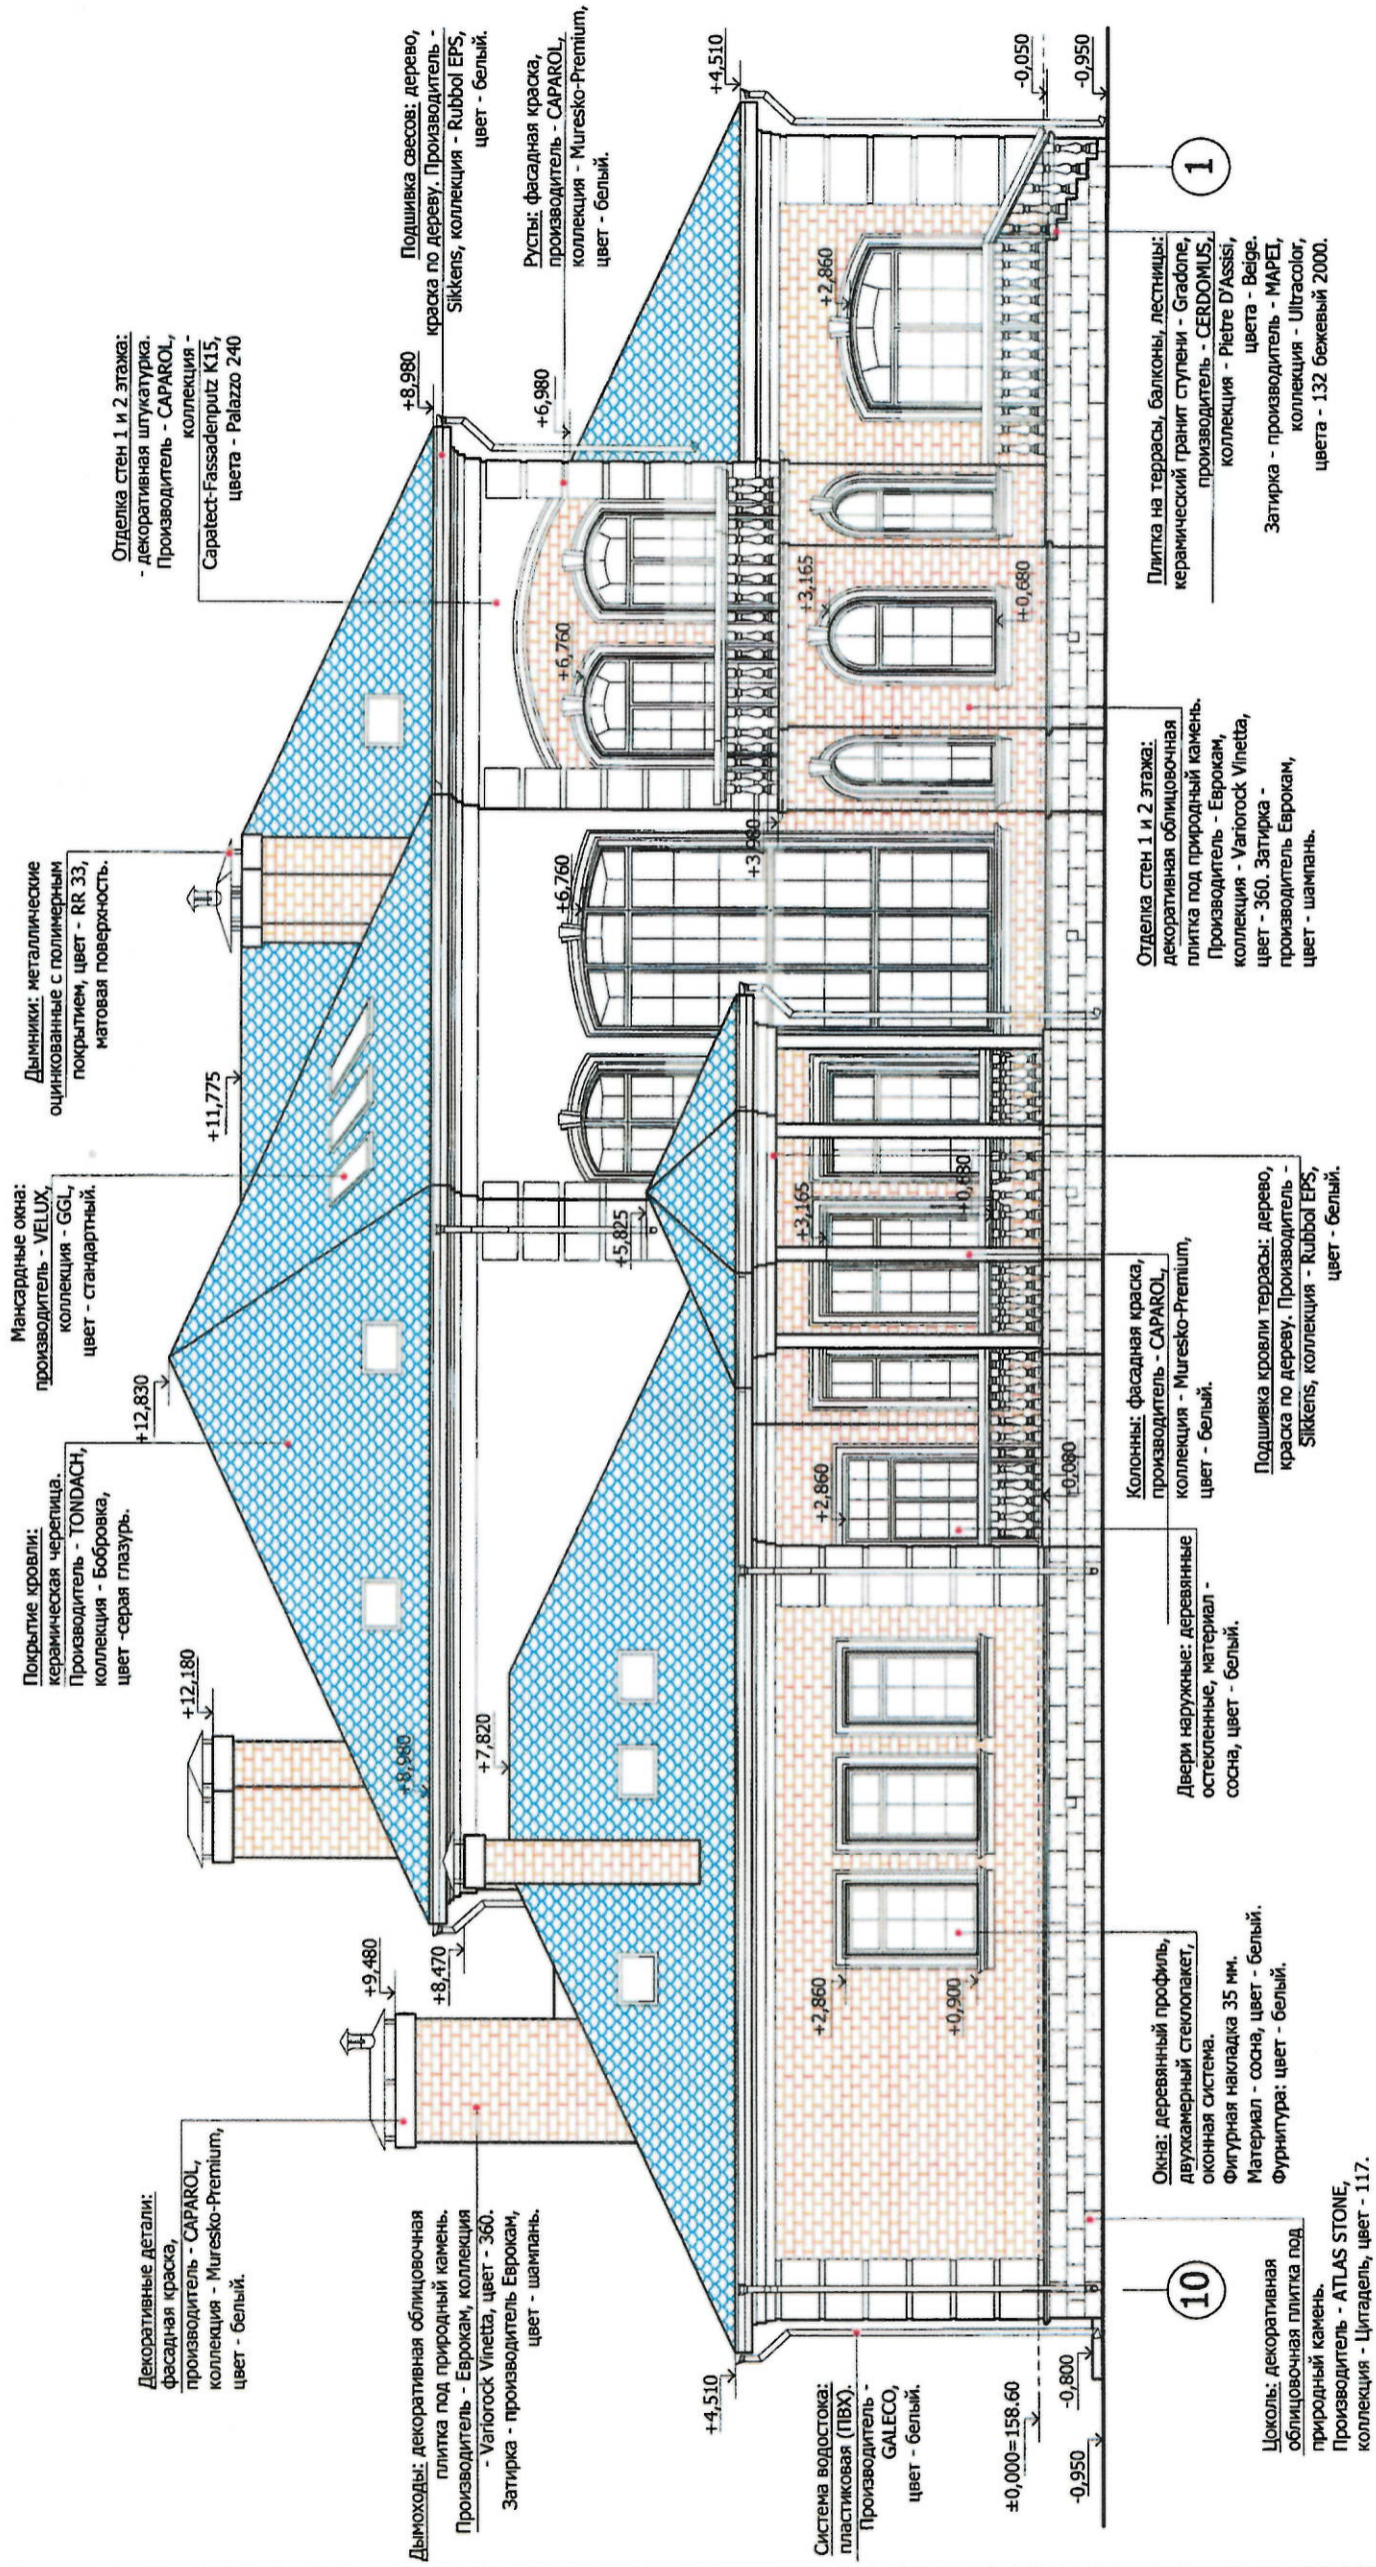

- Примечания:**
1. Высотные отметки проёмов в наружных стенах даны по несущим конструкциям (без учета организации четвертей).
 2. За относительную отметку ±0.00 принята отметка чистого пола первого этажа, которая соответствует абсолютной отметке 158.60.
 3. Решетки на продухи: алюминиевые, цвет черный.
 4. Ограждения: выполняются заказчиком самостоятельно.
 5. Отливы: металлические оцинкованные, с полимерным покрытием, цвет белый.
 6. Откосы, свесы: фасадная краска, производитель - SARAROL, коллекция - Muresko-Premium, цвет - белый.