СХЕМА ОТДЕЛКИ ФАСАДА 1-10

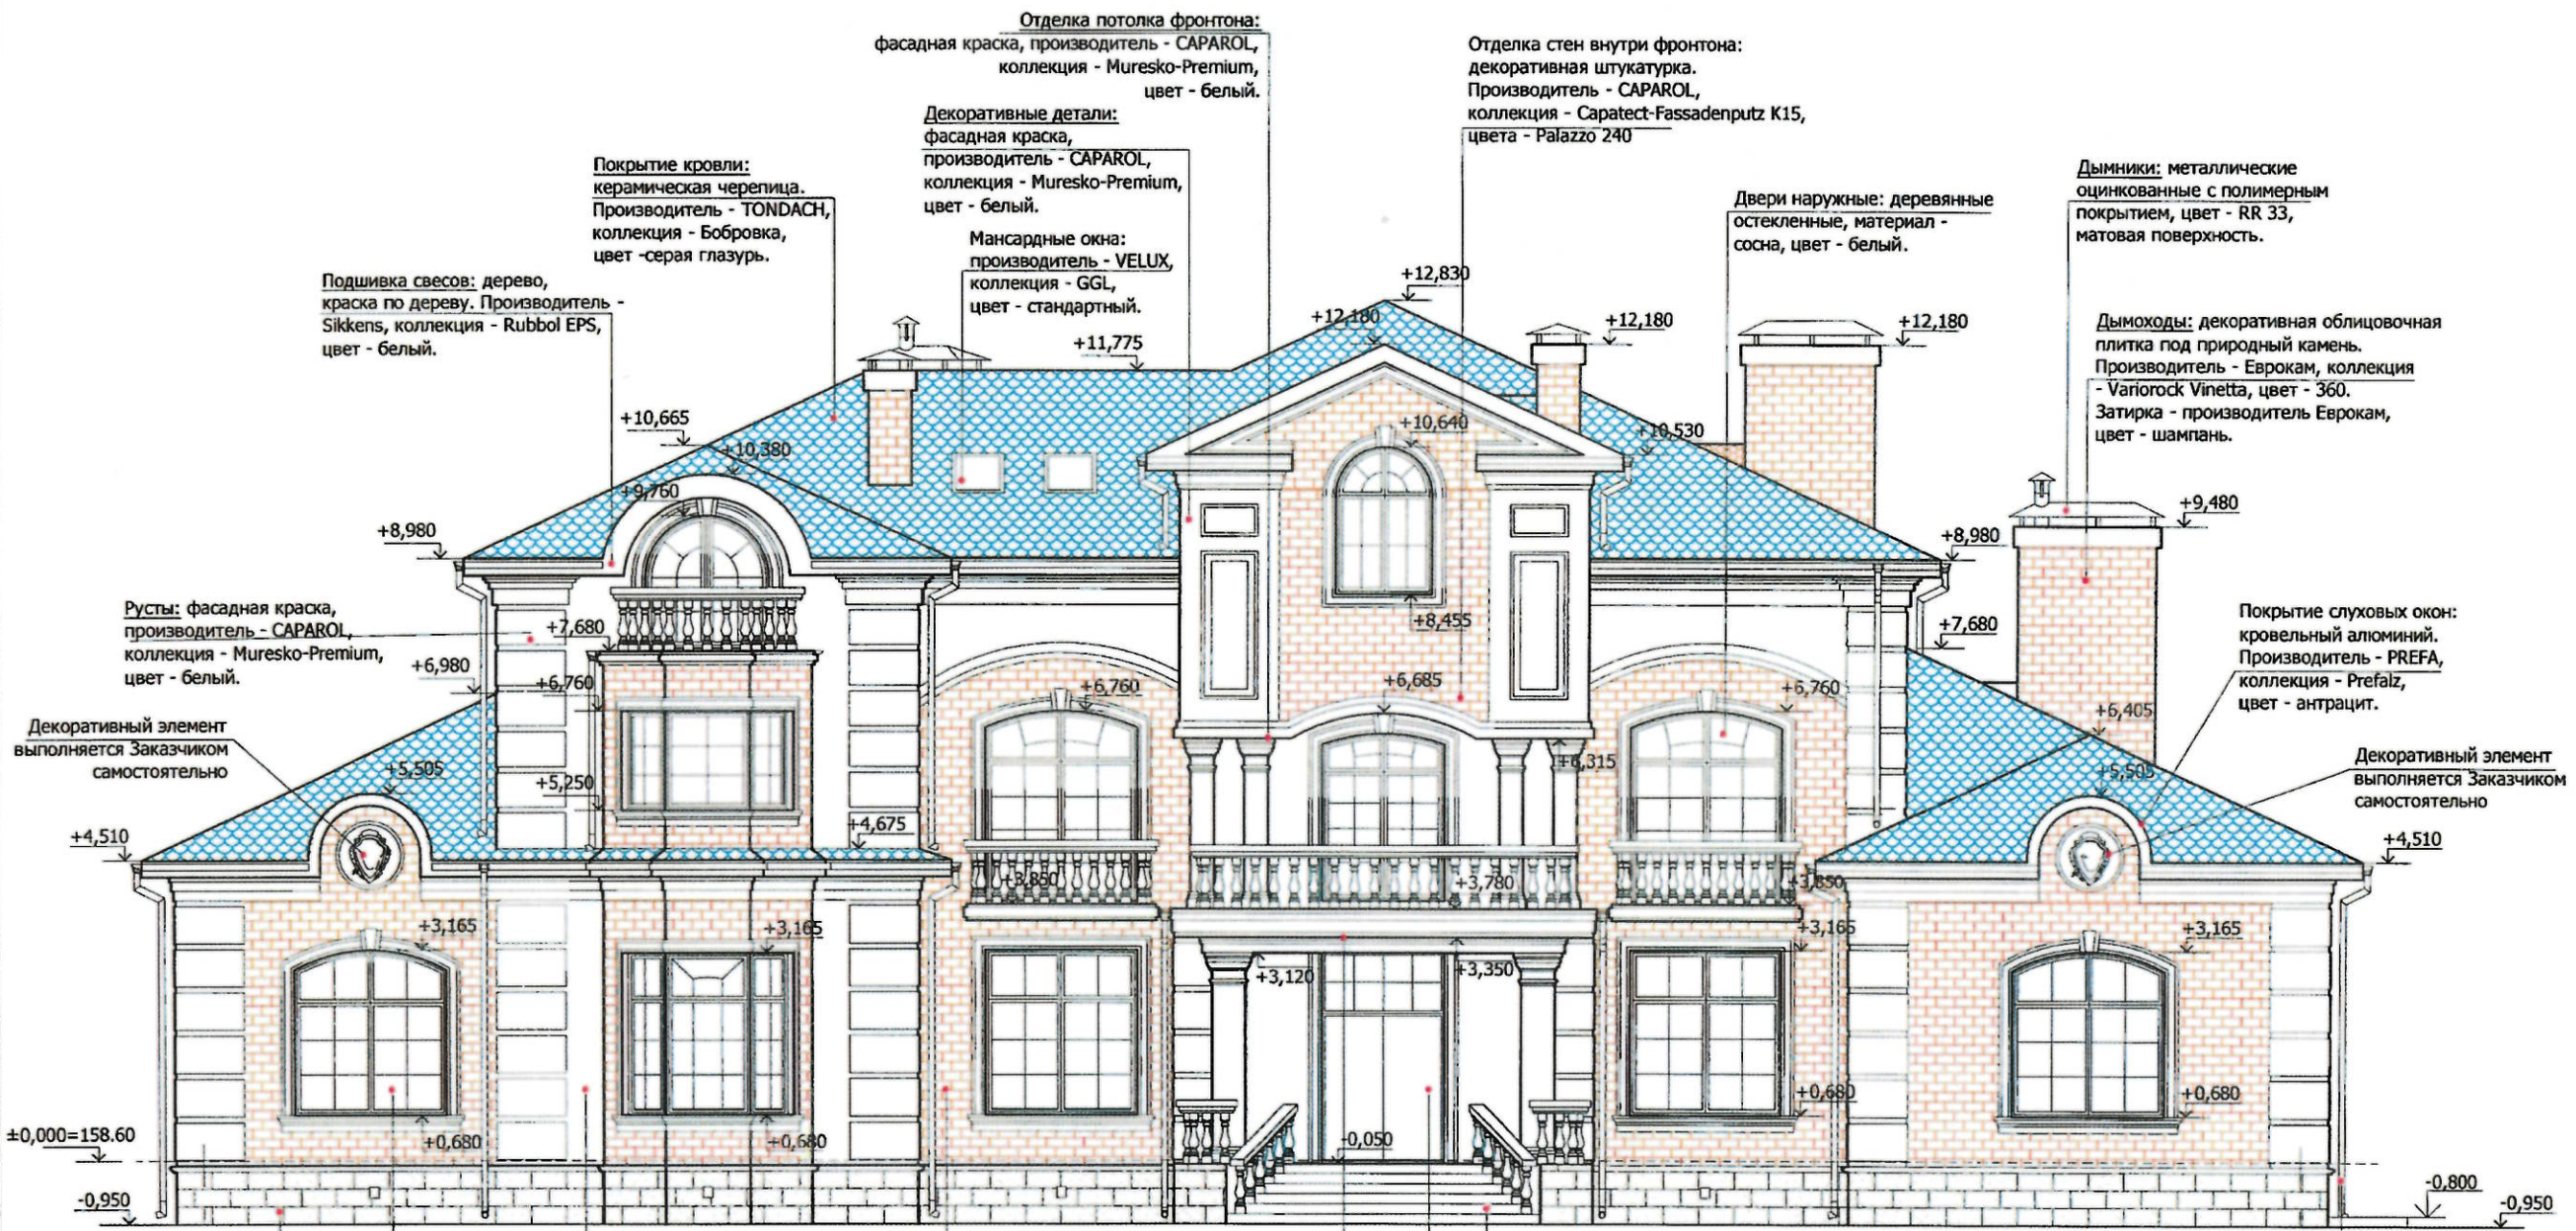

Примечания:

1. Высотные отметки проёмов в наружных стенах даны по несущим конструкциям (без учета организации четвертей).
2. За относительную отметку ±0.00 принята отметка чистого пола первого этажа, которая соответствует абсолютной отметке 158.60.
3. Решетки на продухи: алюминиевые, цвет черный.
4. Ограждения: выполняются заказчиком самостоятельно
5. Отливы: металлические оцинкованные, с полимерным покрытием, цвет белый.
6. Откосы, свесы: фасадная краска, производитель - CAPAROL, коллекция - Muresko-Premium, цвет - белый.